

LEGENDA

-  Rio e Ribeirões
-  Córregos
-  **MACRO-ÁREA URBANA**
14,33 Km²

local	área (m ²)
ZONA URBANA I	9.326.536,47
ZONA URBANA II	555.399,00
ZONA URBANA III	2.362.532,00
ZONA URBANA IV	582.778,06
ZONA URBANA V	119.244,93
ZONA URBANA VI	65.407,50
ZONA URBANA VII	66.205,50
ZONA URBANA VIII	169.400,00
ZONA URBANA IX	155.521,00
ZONA URBANA X	930.171,72
TOTAL	14.332.196,18

ZONA URBANA I	
Ponto a Ponto	Distância (m)
MP - 01	3.328,00
01 - 02	50,00
02 - 03	800,00
03 - 04	1.065,00
04 - 05	950,00
05 - 06	3.825,00
06 - 07	635,00
07 - 08	3.395,00
08 - MP	1.600,00

Conchal / SP - Brasil

PROPOSTA

Alterações Data Visto



PREFEITURA MUNICIPAL DE CONCHAL

Rua Francisco Ferrero Alves, 364 - Centro
Fone: (19) 3866-8900 CEP: 13.835-000



Administração: 2013/2016
VALDECI AP. LOURENÇO / MARCOS ROBERTO DE OLIVEIRA

Objeto:
PROJETO DE LEI COMPLEMENTAR Nº XXX / 2016.
PLANO DIRETOR ESTRATÉGICO
Macro - Área Urbana - ZU
Codificado sob nº 001/2016 **Anexo II - Mapa 02**

Local: CONCHAL / SP **P. D. E.** Data: janeiro / 2016

DEPLAN DEPARTAMENTO DE PLANEJAMENTO
Diretor: Engº Civil Benedito Aparecido Bordini

Resp. Técnico Eng.º Benedito Aparecido Bordini - CREA 0600571198	Desenho: Leonardo C. Lourenço	Anexo II
Escala: 1: 16.500	Visto: Arquivo: Anexo Mapa Plano Diretor 2016	

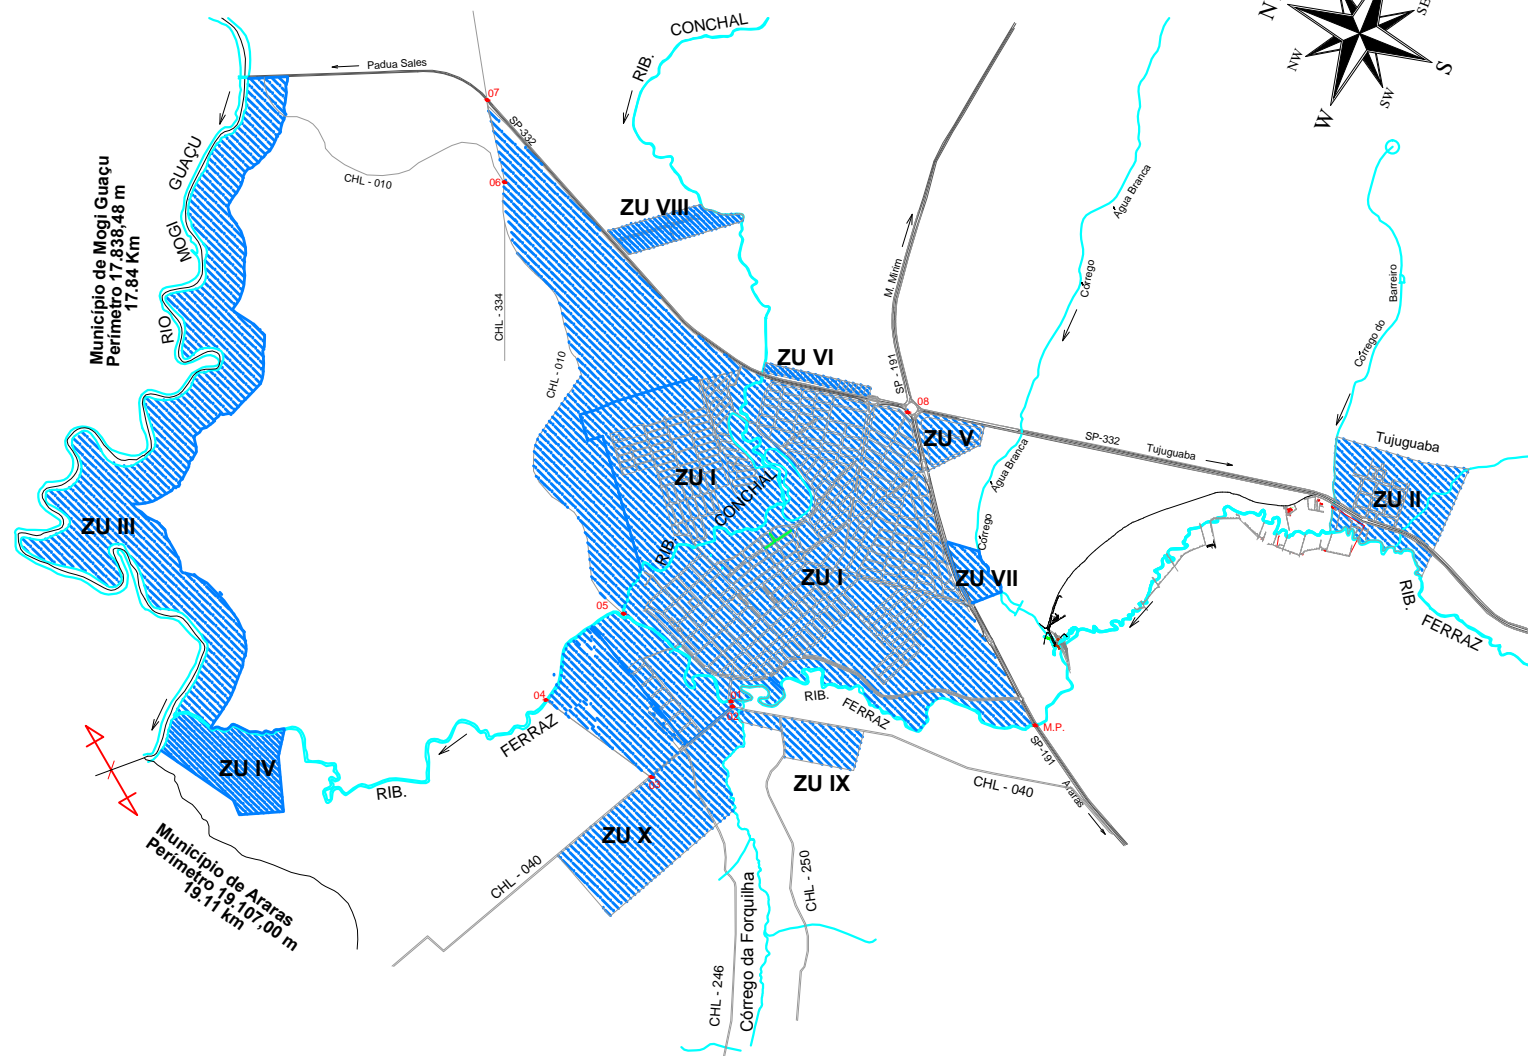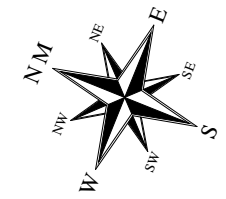

Município de Mogji Guaçu
Perímetro 17.838,48 m
17,84 Km

Município de Araras
Perímetro 19.107,00 m
19,11 Km